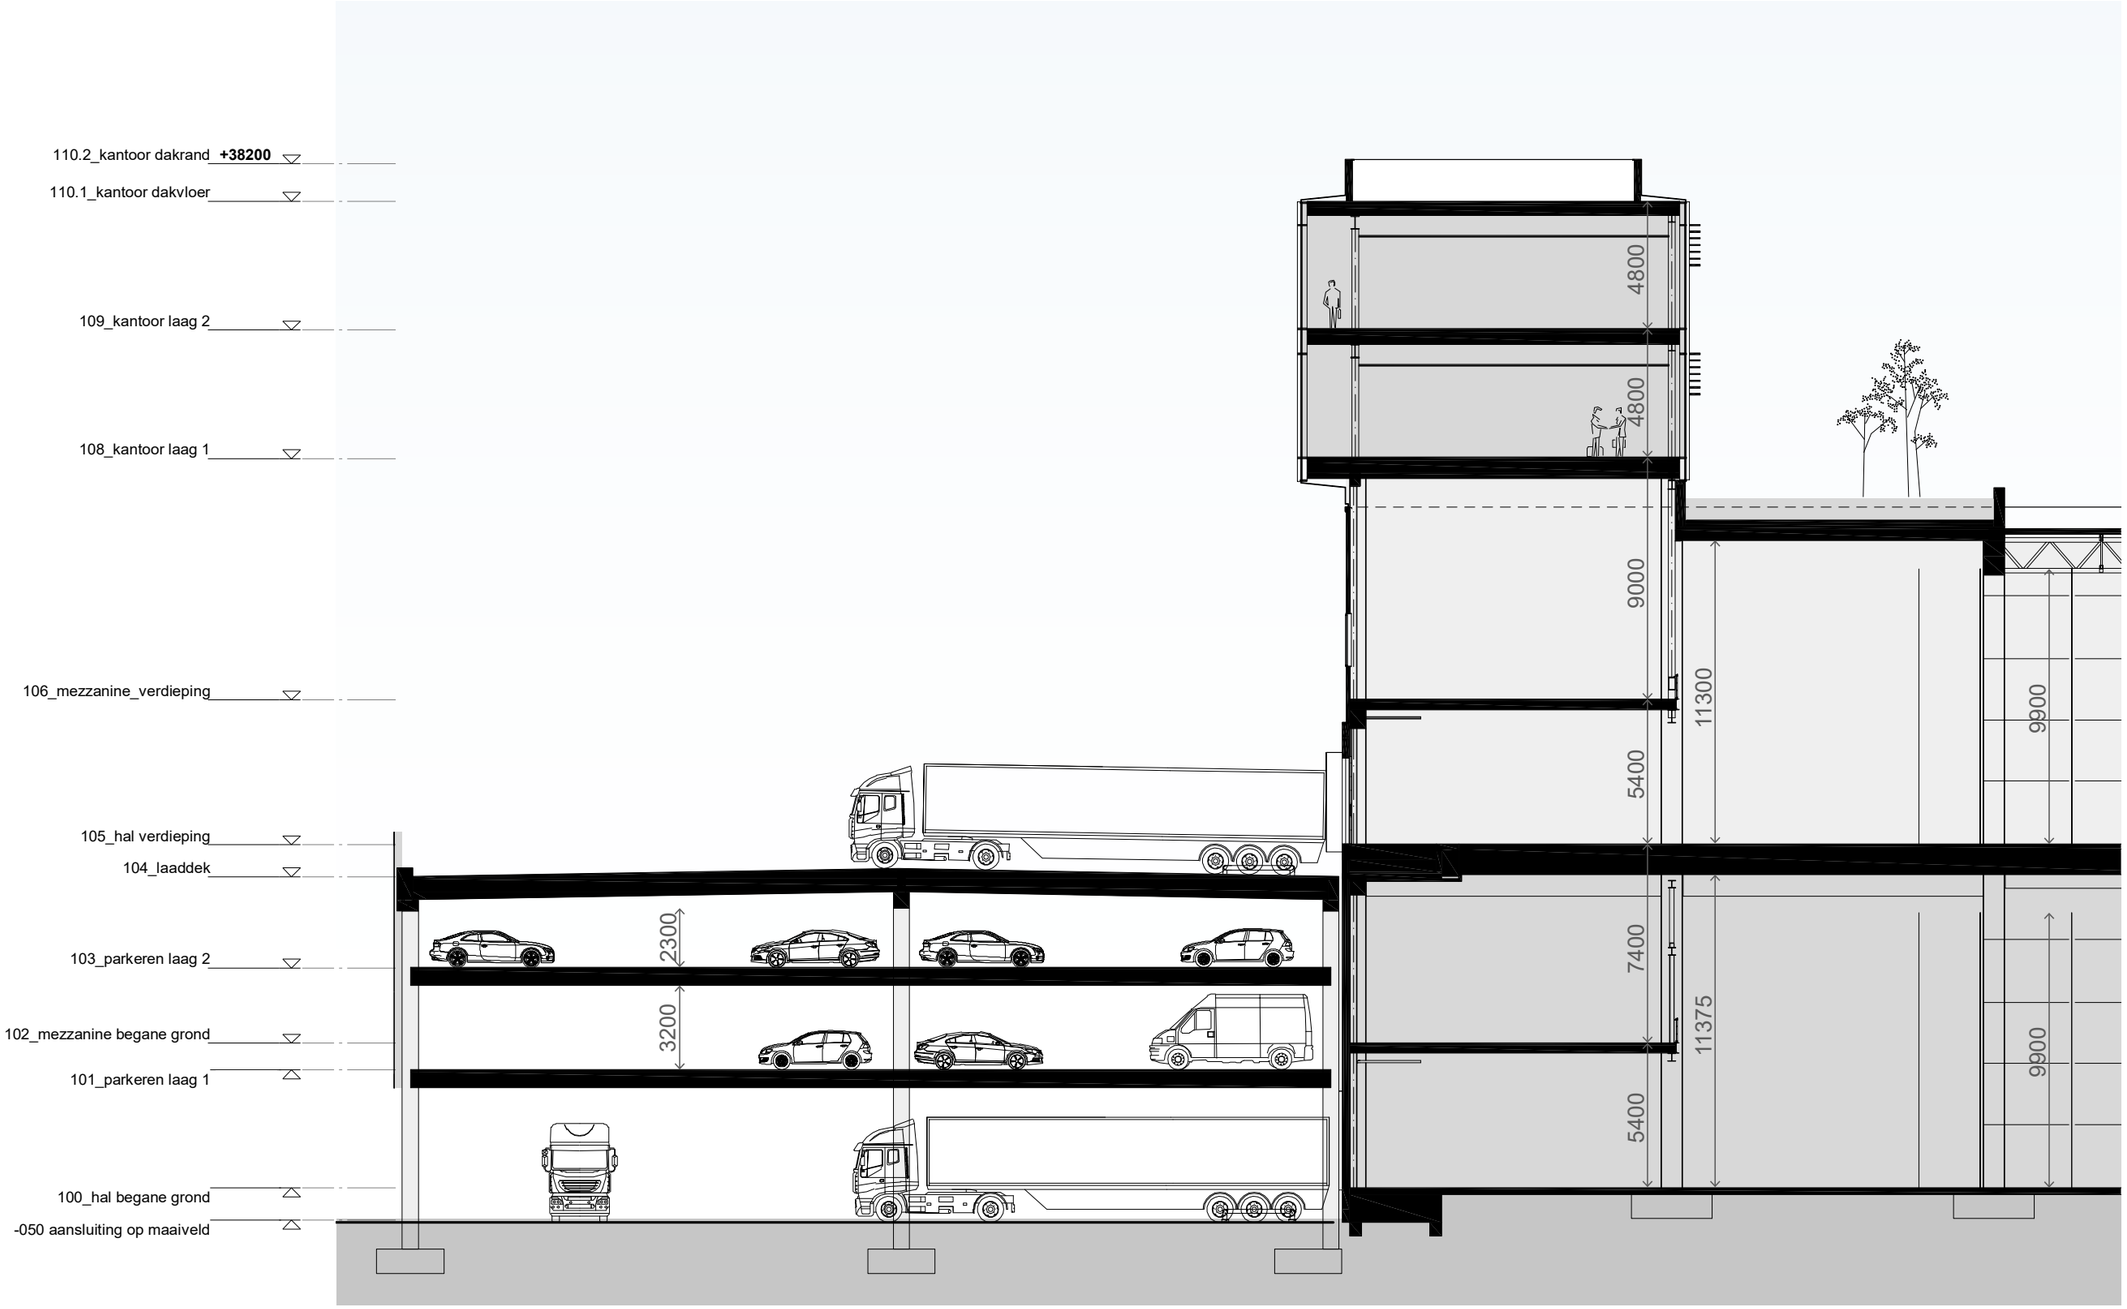
110.2_kantoor dakrand +38200
110.1_kantoor dakvloer
109_kantoor laag 2
108_kantoor laag 1
106_mezzanine_verdieping
105_hal verdieping
104_laaddek
103_parkeren laag 2
102_mezzanine begane grond
101_parkeren laag 1
100_hal begane grond
-050 aansluiting op maaiveld
2300
3200
4800
4800
9000
11300
5400
7400
11375
5400
9900
9900